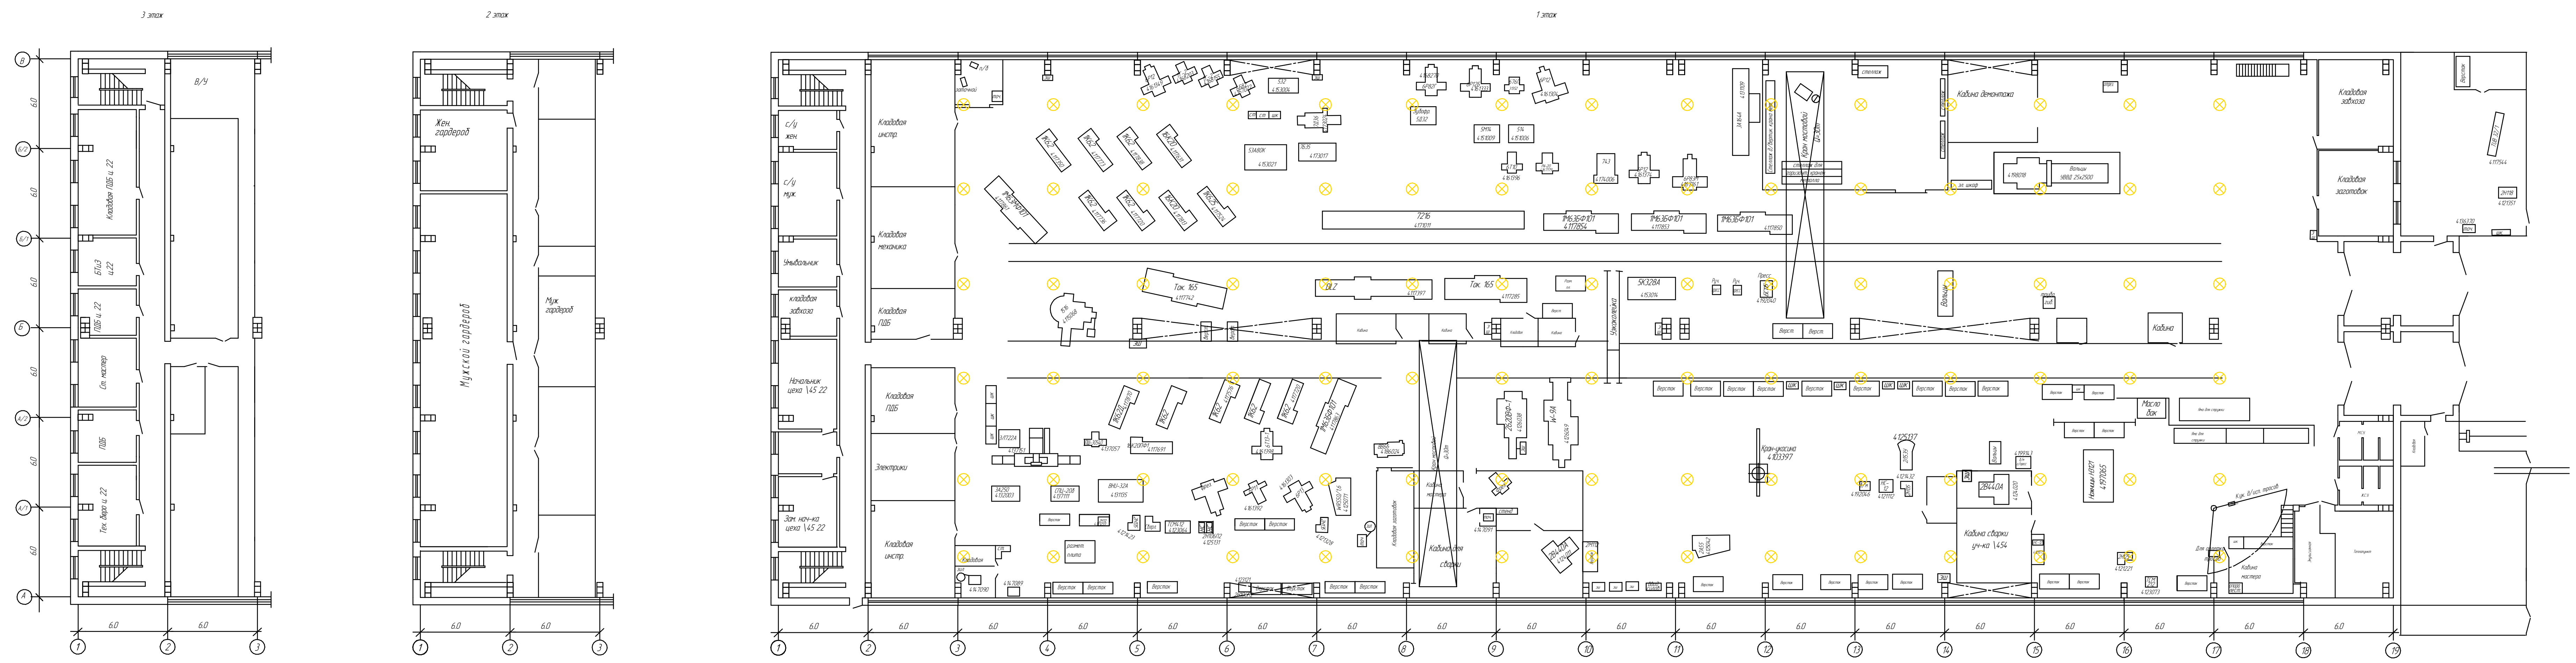

					Планировка			
Изм.	Лист	N докум.	Подп.	Дата	Фактическая планировка по состоянию на 06.16г.	Лит.	Масса	Масштаб
Инж.тех.								1:100
Нач.БПП								
Т.контр.						Лист 1	Листов 1	
					Корпус 112	АО "Металлист-Самара"		
Н.контр.								
Гл.техн								

Копировал Формат А2\325