

Перв. примен.

Справ. №

Инв. № подл.

Подп. и дата

Взам. инв. №

Инв. № дубл.

Подп. и дата

ЭН26-642

Подвал

7

8

9

10

11

12

13

14

15

16

32,2

49,6

15,6

8,8

93,6

74,0

95,9

23,4

ЩР1

Г/Г

СП- (сущ.)

L1 L2 L3

FU1 2, 3

100А

S

E1 E2 E3

3-380В

ТП

ЩР1

ВВГнг-LS 4х6

L1, L2, L3

QF1

40А

L1, L2, L3

к контуру заземления здания

РЕ

N

L1

QF2

25А

L3

QF4

10А

L1, L2, L3

QF5

25А

L2

QF6

10А

L1

QF7

10А

№ группы

1

2

3

4

5

Назначение (потребл. мощн.)

Розетки (5,5 кВт)

Освещение (1,0 кВт)

Резерв 3 фазы (7,5 кВт)

Резерв 1 фаза (1,0 кВт)

Резерв 1 фаза (1,0 кВт)

ВВГнг-LS 3х2,5

ВВГнг-LS 3х15

					ЭН26-642		
Изм.	Лист	№ докум.	Подп.	Дата	Лит.	Масса	Масштаб
Разраб.							1:200
Пров.					Лист 1 Листов 10		
Т.контр.							
Н.контр.							
Утв.							

Копировал

Формат А3

Перв. примен.

Стр. №

Взам. инв. №

Инв. № дудл.

Подп. и дата

Инв. № подл.

ЭН26-642

Второй этаж

Е-Е

Д-Д

Г-Г

6

7

8

9

10

11

12

13

14

15

16

17

СП- (сущ.)

L1, L2, L3

FU1, 2, 3

100А

S

3-380В

ТП

ЩР1

L1, L2, L3

QF1

40А

L1, L2, L3

РЕ

N

L1

QF2

25А

L2

QF3

25А

L3

QF4

10А

L1, L2, L3

QF5

25А

L2

QF6

10А

L1

QF7

10А

№ группы

1

2

3

4

5

6

Назначение

Розетки

Розетки

Освещение

Резерв 3 фазы

Резерв 1 фазы

Резерв 1 фазы

потребл. мощн.

(5,5 кВт)

(5,5 кВт)

(1,0 кВт)

(7,5 кВт)

(1,0 кВт)

(1,0 кВт)

ВВГнг-LS 3x2,5

ВВГнг-LS 3x2,5

ВВГнг-LS 3x1,5

Изм.	Лист	№ докум.	Подп.	Дата	ЭН26-642		
Разраб.					Лит.	Масса	Масштаб
Пров.							1:200
Т.контр.					Лист 2	Листов 10	
Н.контр.							
Утв.							

Копировал


Формат А3



Перв. примен.		ЭН26-642	
Справ. №		Четвертый этаж	
Подп. и дата		Инв. № докум.	
Взам. инв. №		Инв. № инв.	
Подп. и дата		Подп. и дата	
Инв. № подл.		Инв. № подл.	

					ЭН26-642				
Изм.	Лист	№ докум.	Подп.	Дата		Лит.	Масса	Масштаб	
Разраб.								1:200	
Пров.						Лист	3	Листов	10
Т.контр.									
Н.контр.									
Утв.									


Копировал

Формат А3

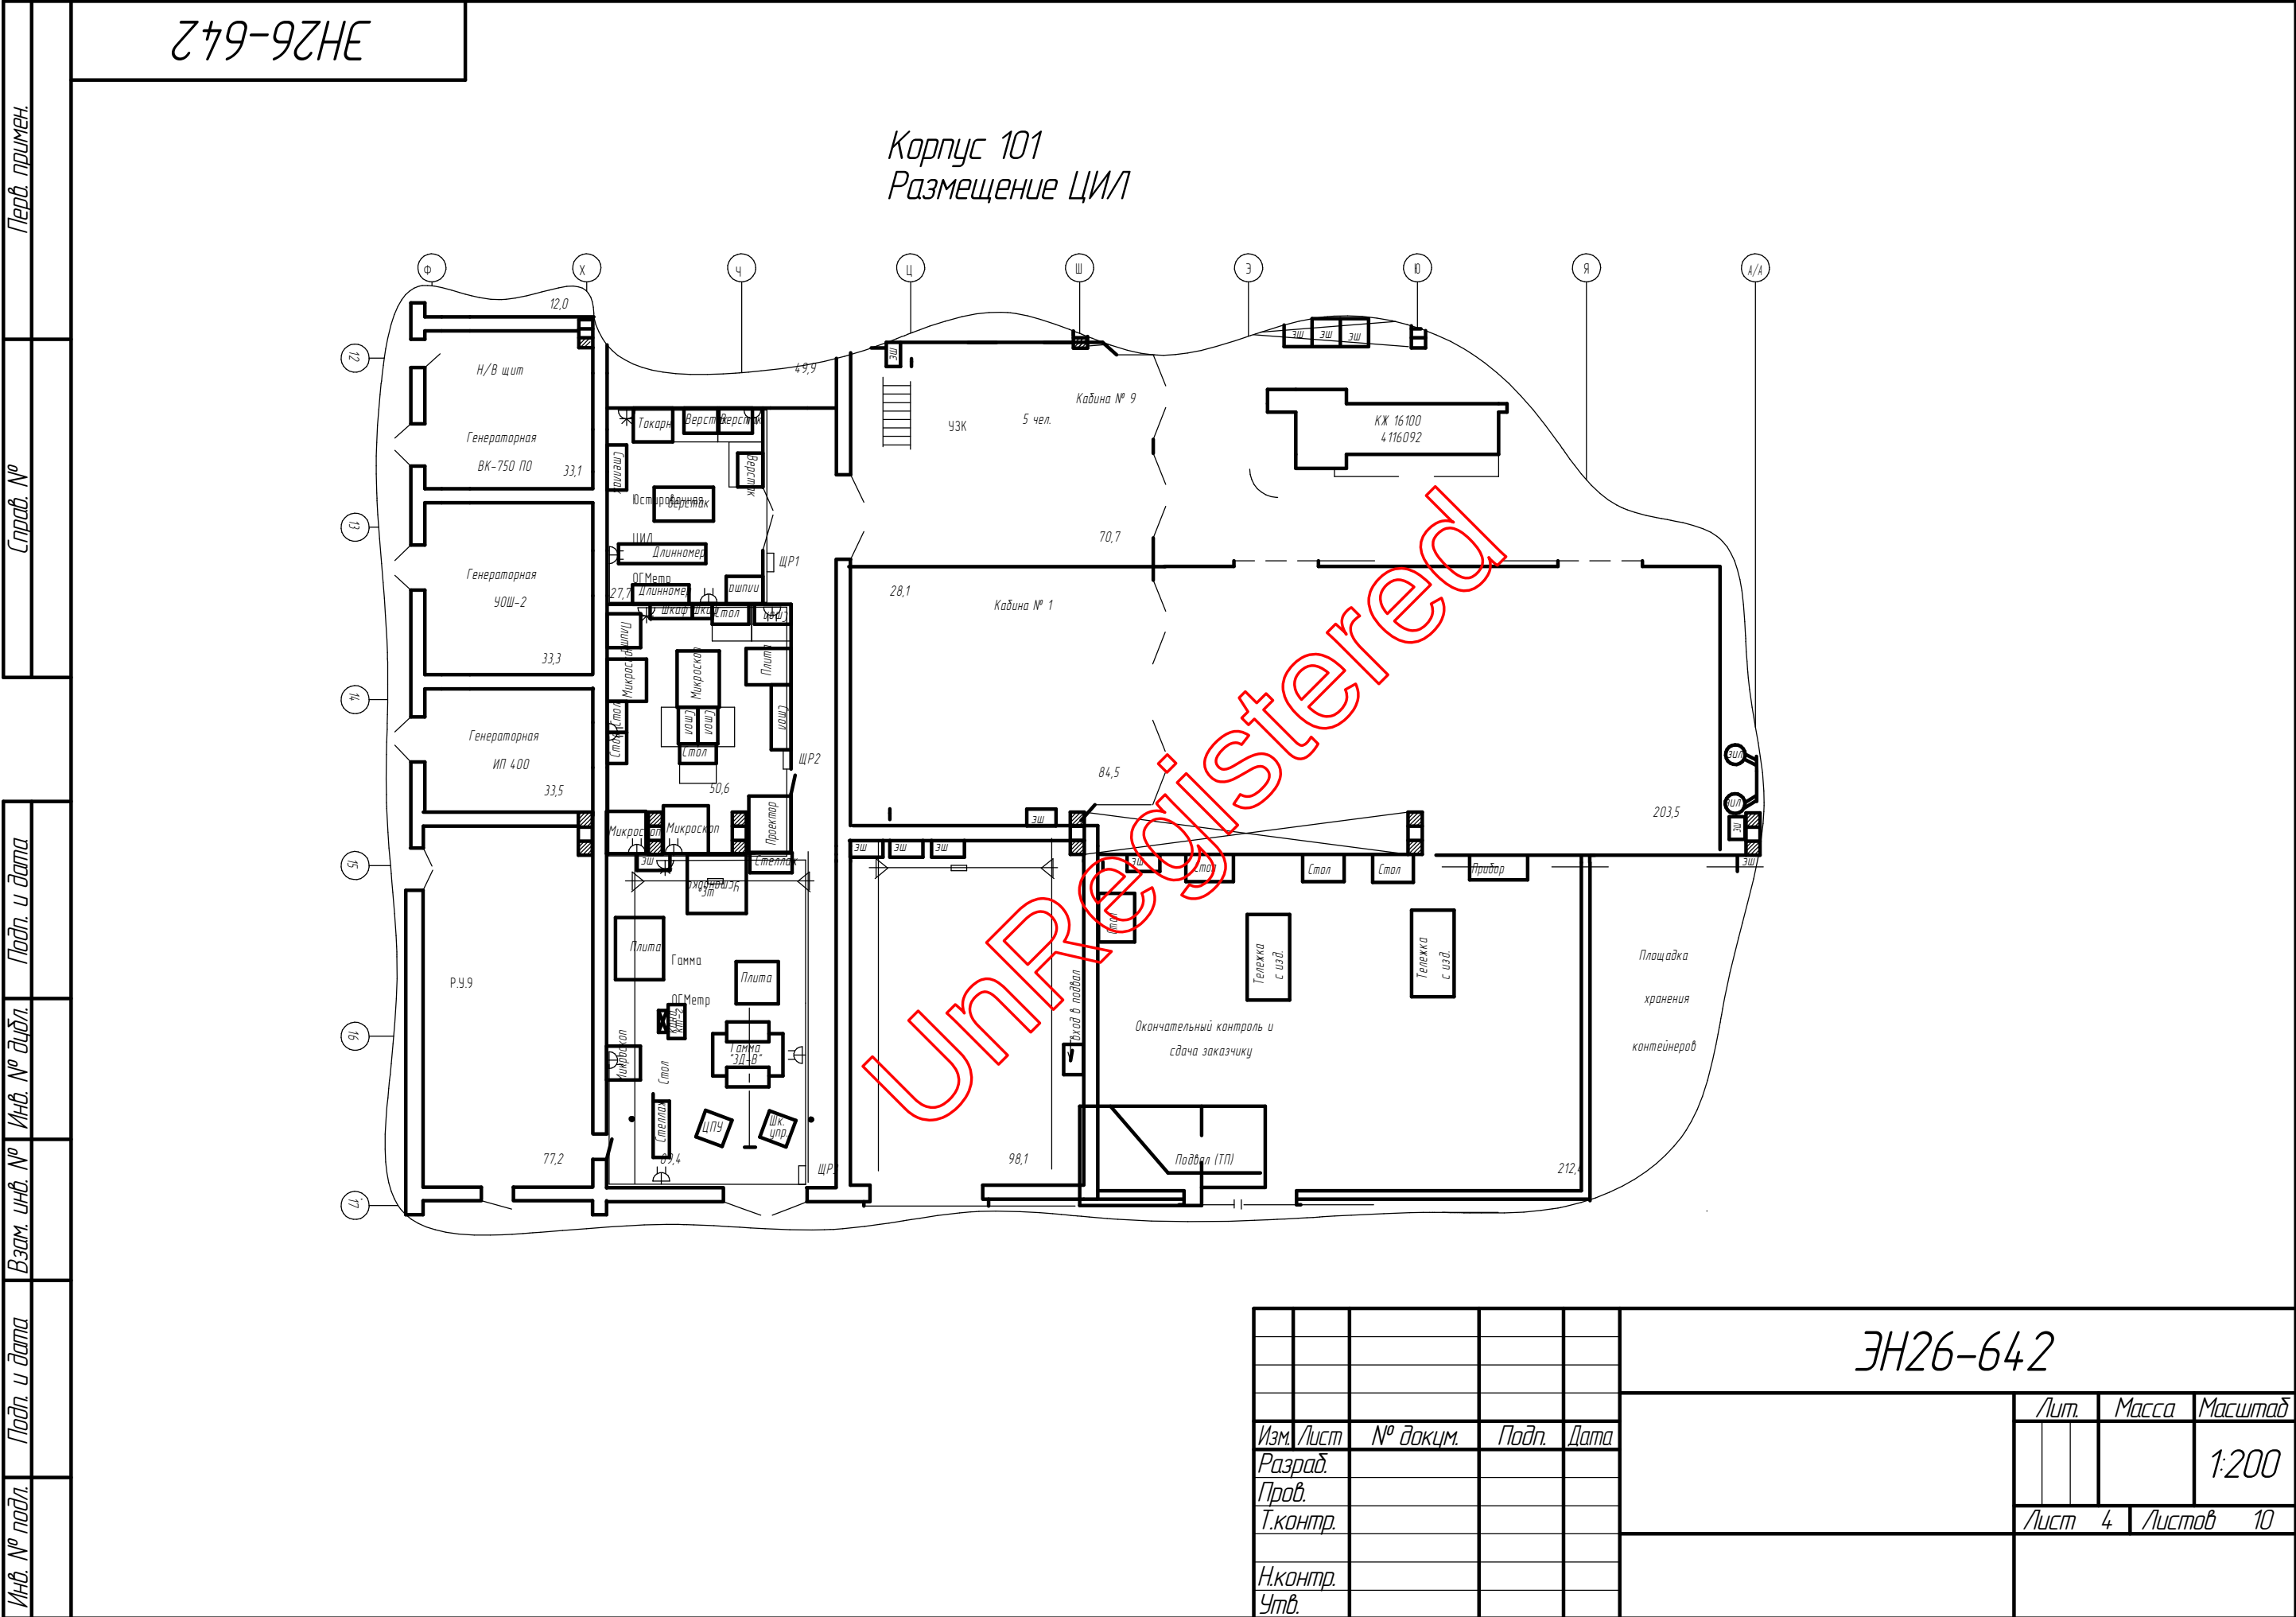

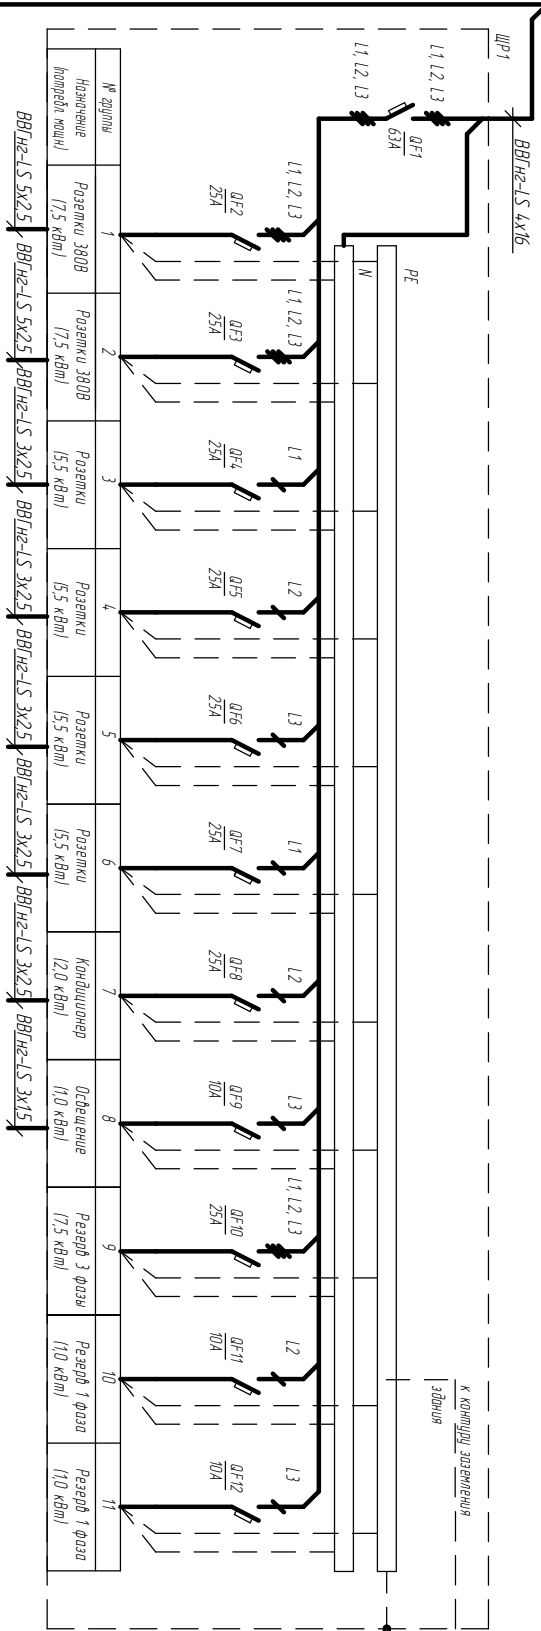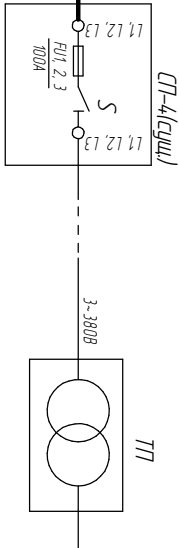


Инв. № подл.	Подп. и дата	Взам. инв. №	Инв. № дил.	Подп. и дата	Справ. №	Перв. примен.	ЭН26-642




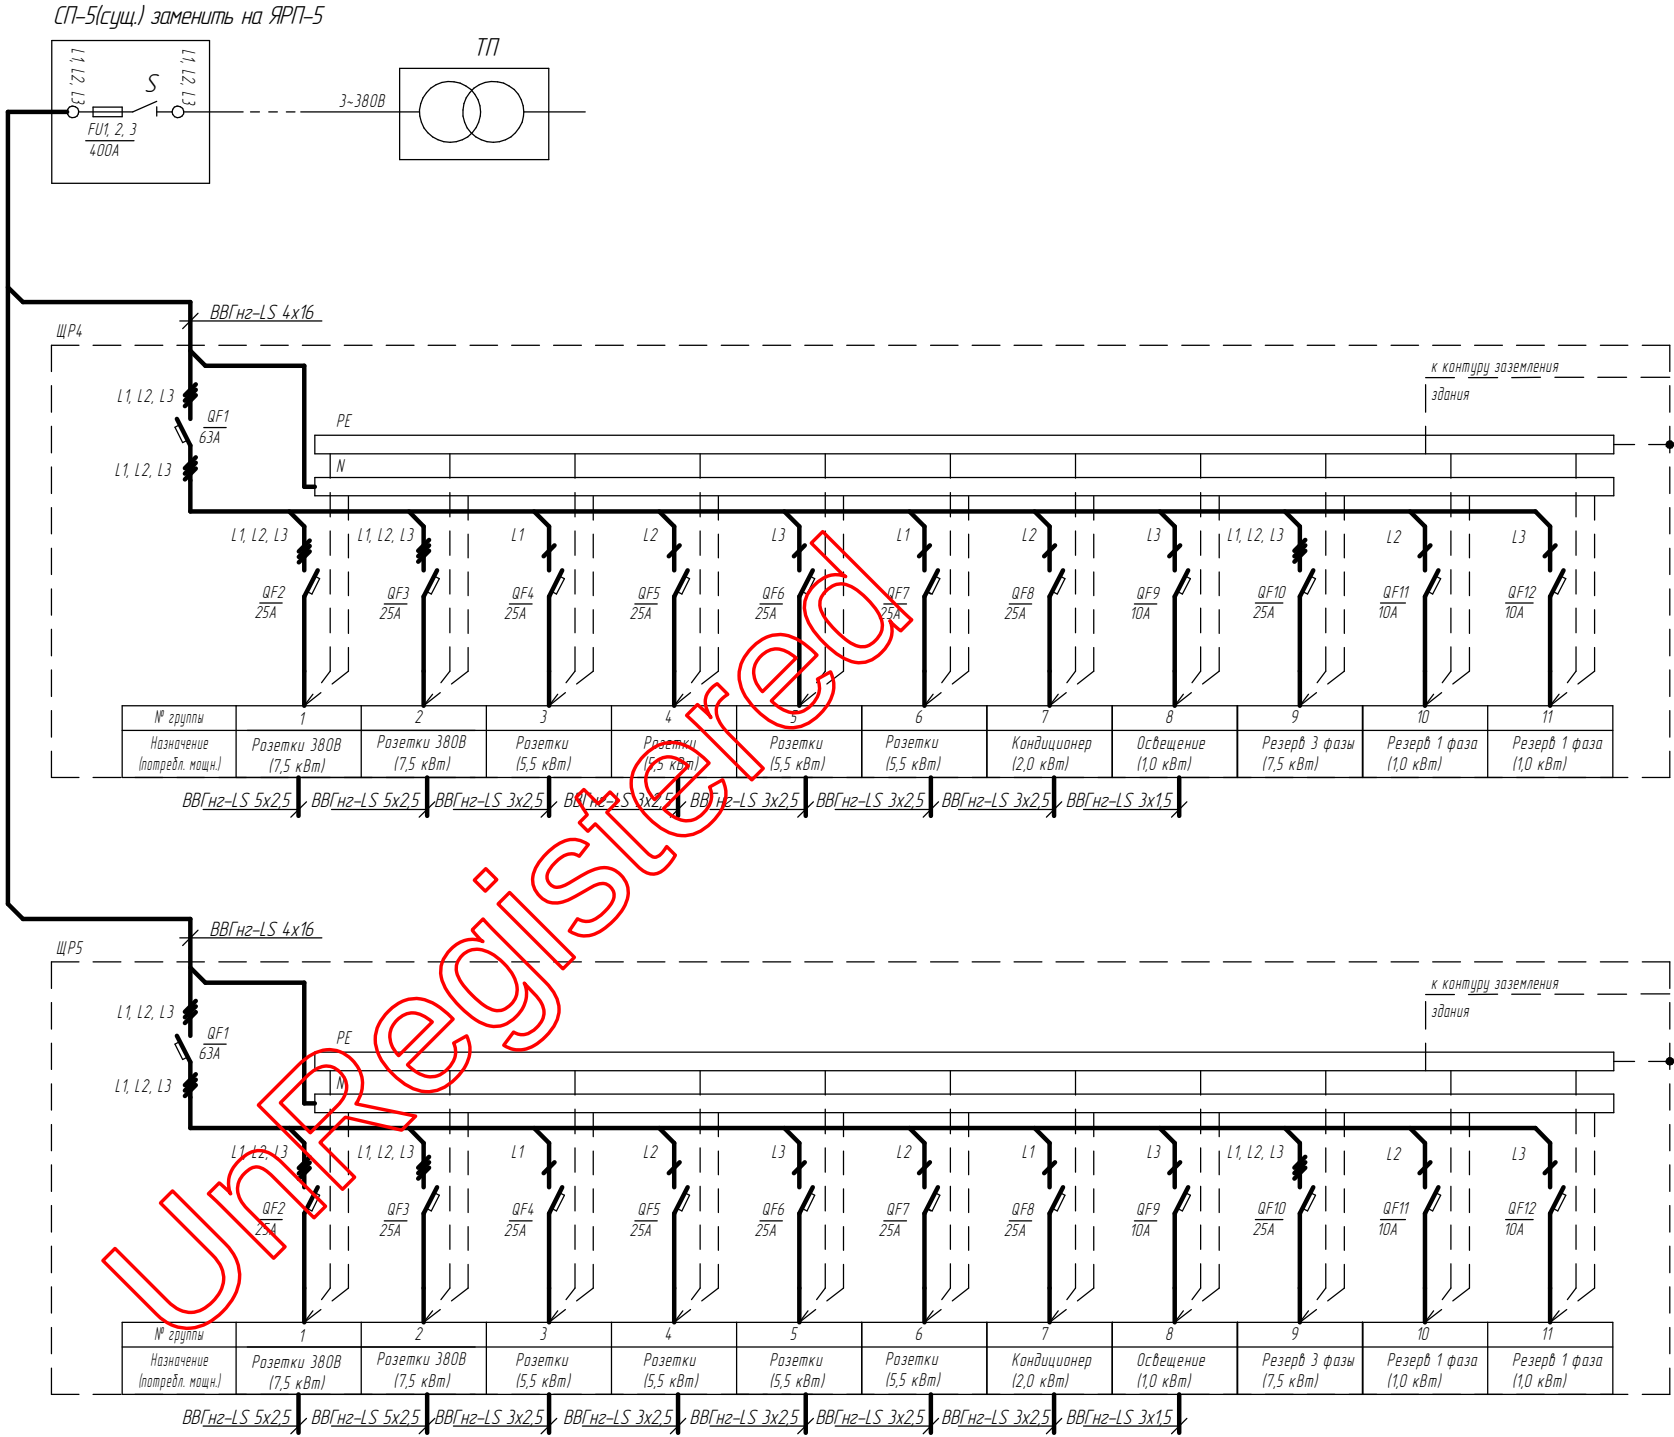


						ЭН26-642		
Изм.	Лист	№ докум.	Подп.	Дата			Лит.	Масса
Разраб.								Масштаб
Проб.								1:200
Т.контр.							Лист 6	Листов 10
Н.контр.								
Утв.								

Инв. № подл.	Подп. и дата	Взам. инв. №	Инв. № дил.	Подп. и дата	Справ. №	Перв. примен.	ЭН26-642

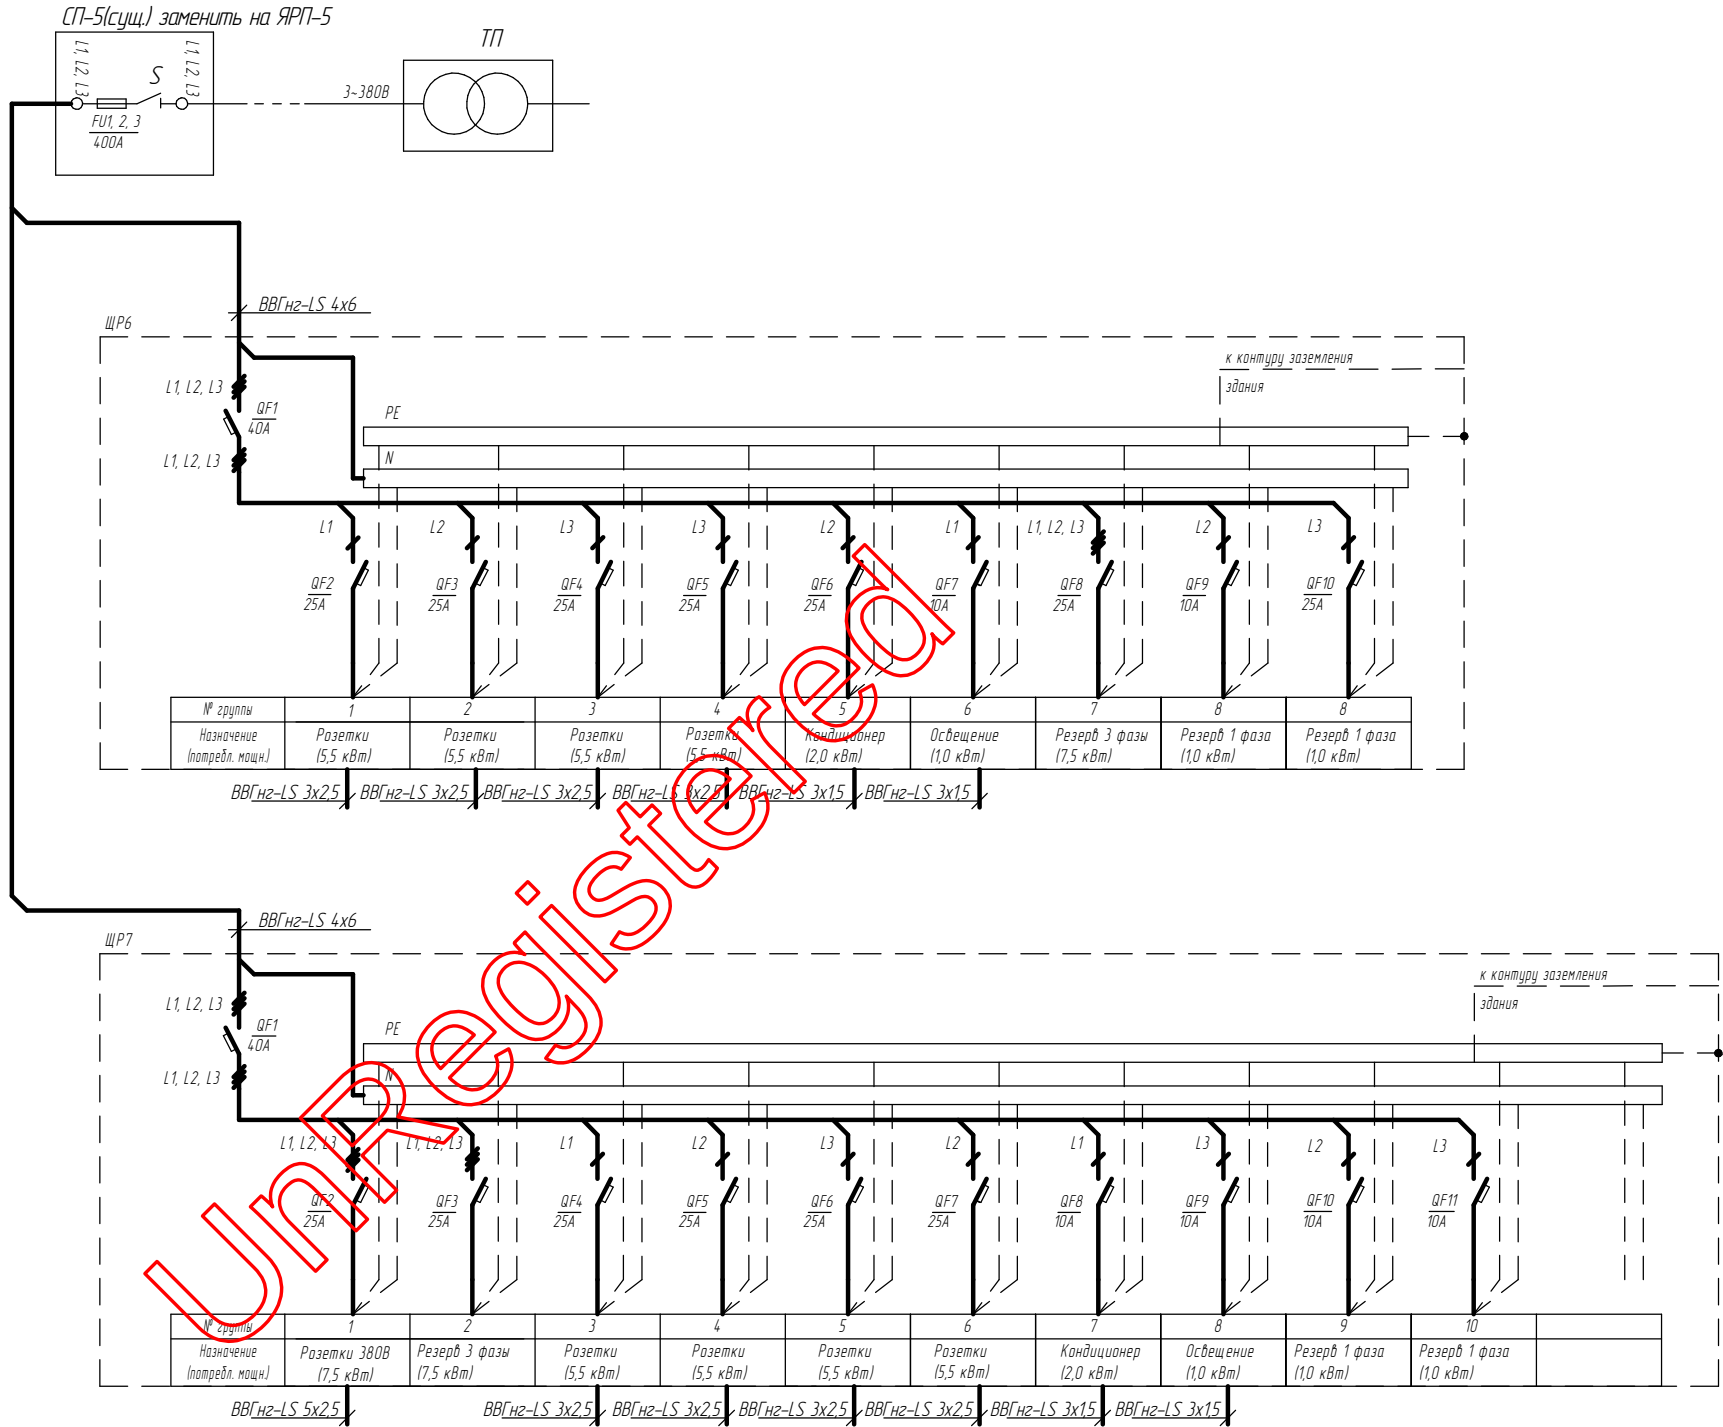

				ЭН26-642			
Изм.	Лист	№ докум.	Подп.	Дата	Лит.	Масса	Масштаб
Разраб.							1:200
Проб.					Лист	7	Листов 10
Т.контр.							
Н.контр.							
Утв.							

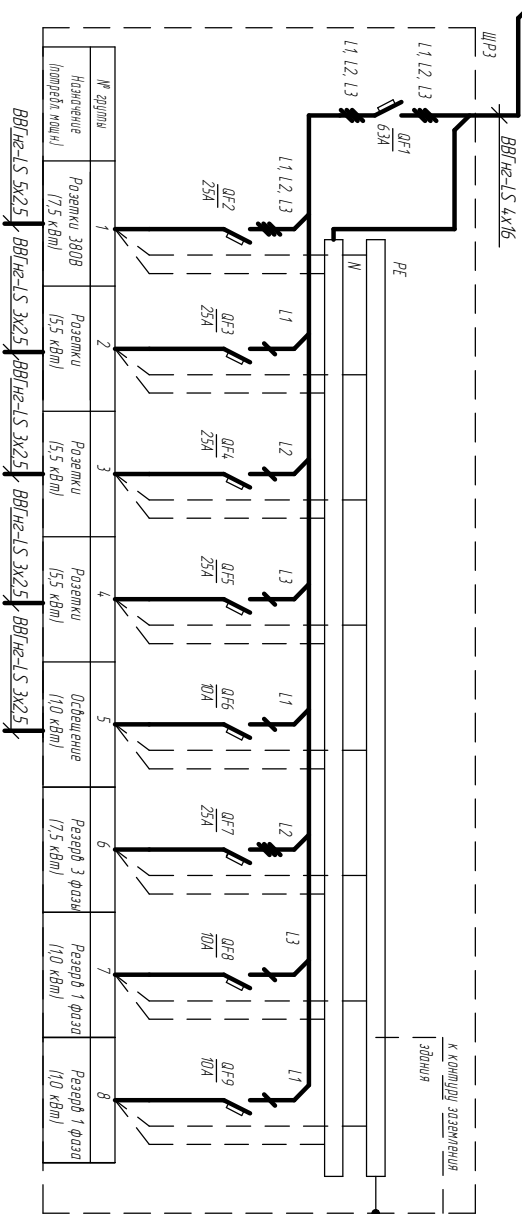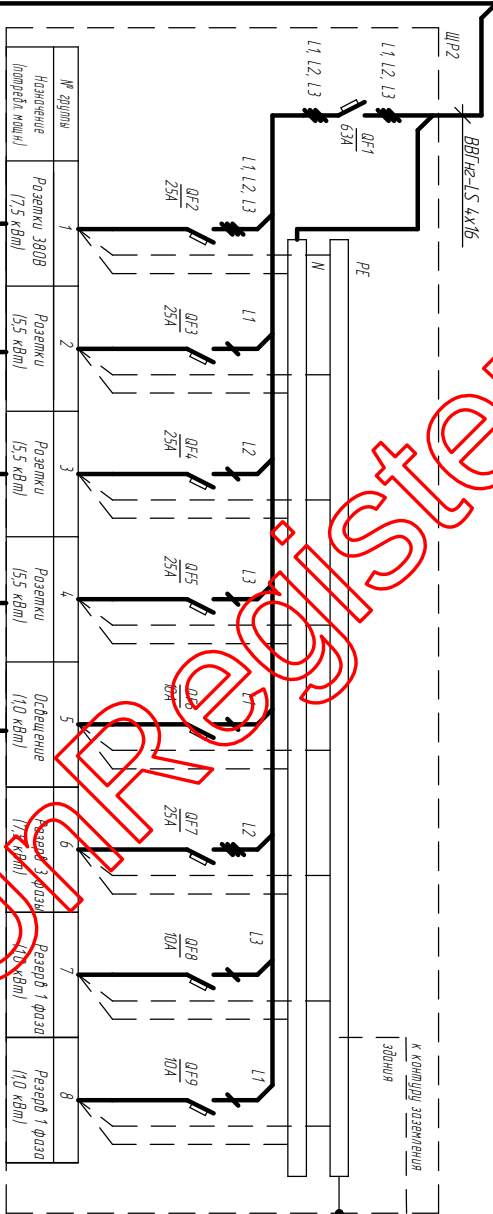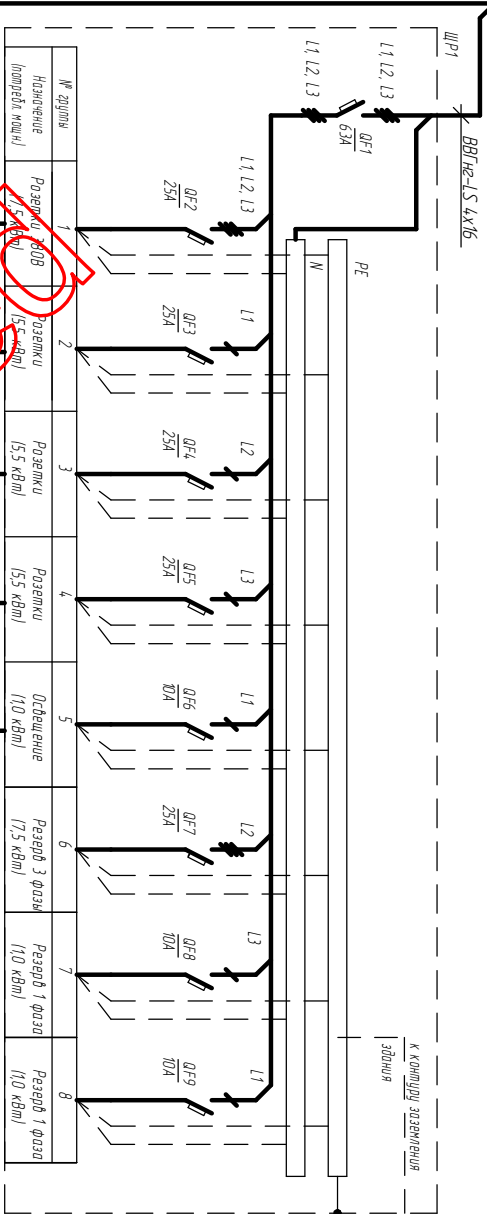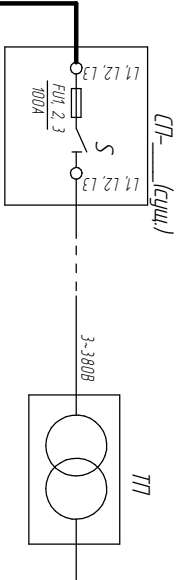

Инв. № подл.	Подп. и дата	Взам. инв. №	Инв. № дцдл.	Подп. и дата

Справ. №	Перв. примен.

					ЭН26-642				

[illegible]

Копировал

Формат А4

[illegible]

Копировал

Формат А4