


- Проект разработан на основании технического задания цеха №54, планировка №4.25/2К от 08.07.19
- Данным проектом предусматривается электроосвещение участка и вытоковых помещений цеха №54
- Электропитание освещения осуществляется от ЯРП630А через щит освещения (ОЩВ12) с автоматическими выключателями. Щит освещения крепится к ограждению.
- Напряжение э/питания потребителей – 220В, 50Гц.
- Электроосвещение выполнить с помощью светильников светодиодных SLICK.PRS ECO LED 45 5000K и FACTORY.PRS LED 100 IP54 5000K (или аналог). Светильники смонтировать в вытоковых помещениях на потолке на высоте +3.000.
- В цеху к существующим фермам закрепить монтажной перфалентой на высоте +6.000.
- Пробойки линии силового электропитания выполнить в металлорукаве типа РЗ-ЦХ, кабелем ВВГнг-LS в изоляции из негорючего ПВХ-пластиката.
- Система заземления – TN-C.
- Металлические корпуса оборудования и металлические лотки заземлить в соответствии с требованиями ПУЭ.
- Спецификацию оборудования, изделий и материалов – см. отдельный документ ЭН22-495С.

План помещения на отм. 0.000 (М1:100)

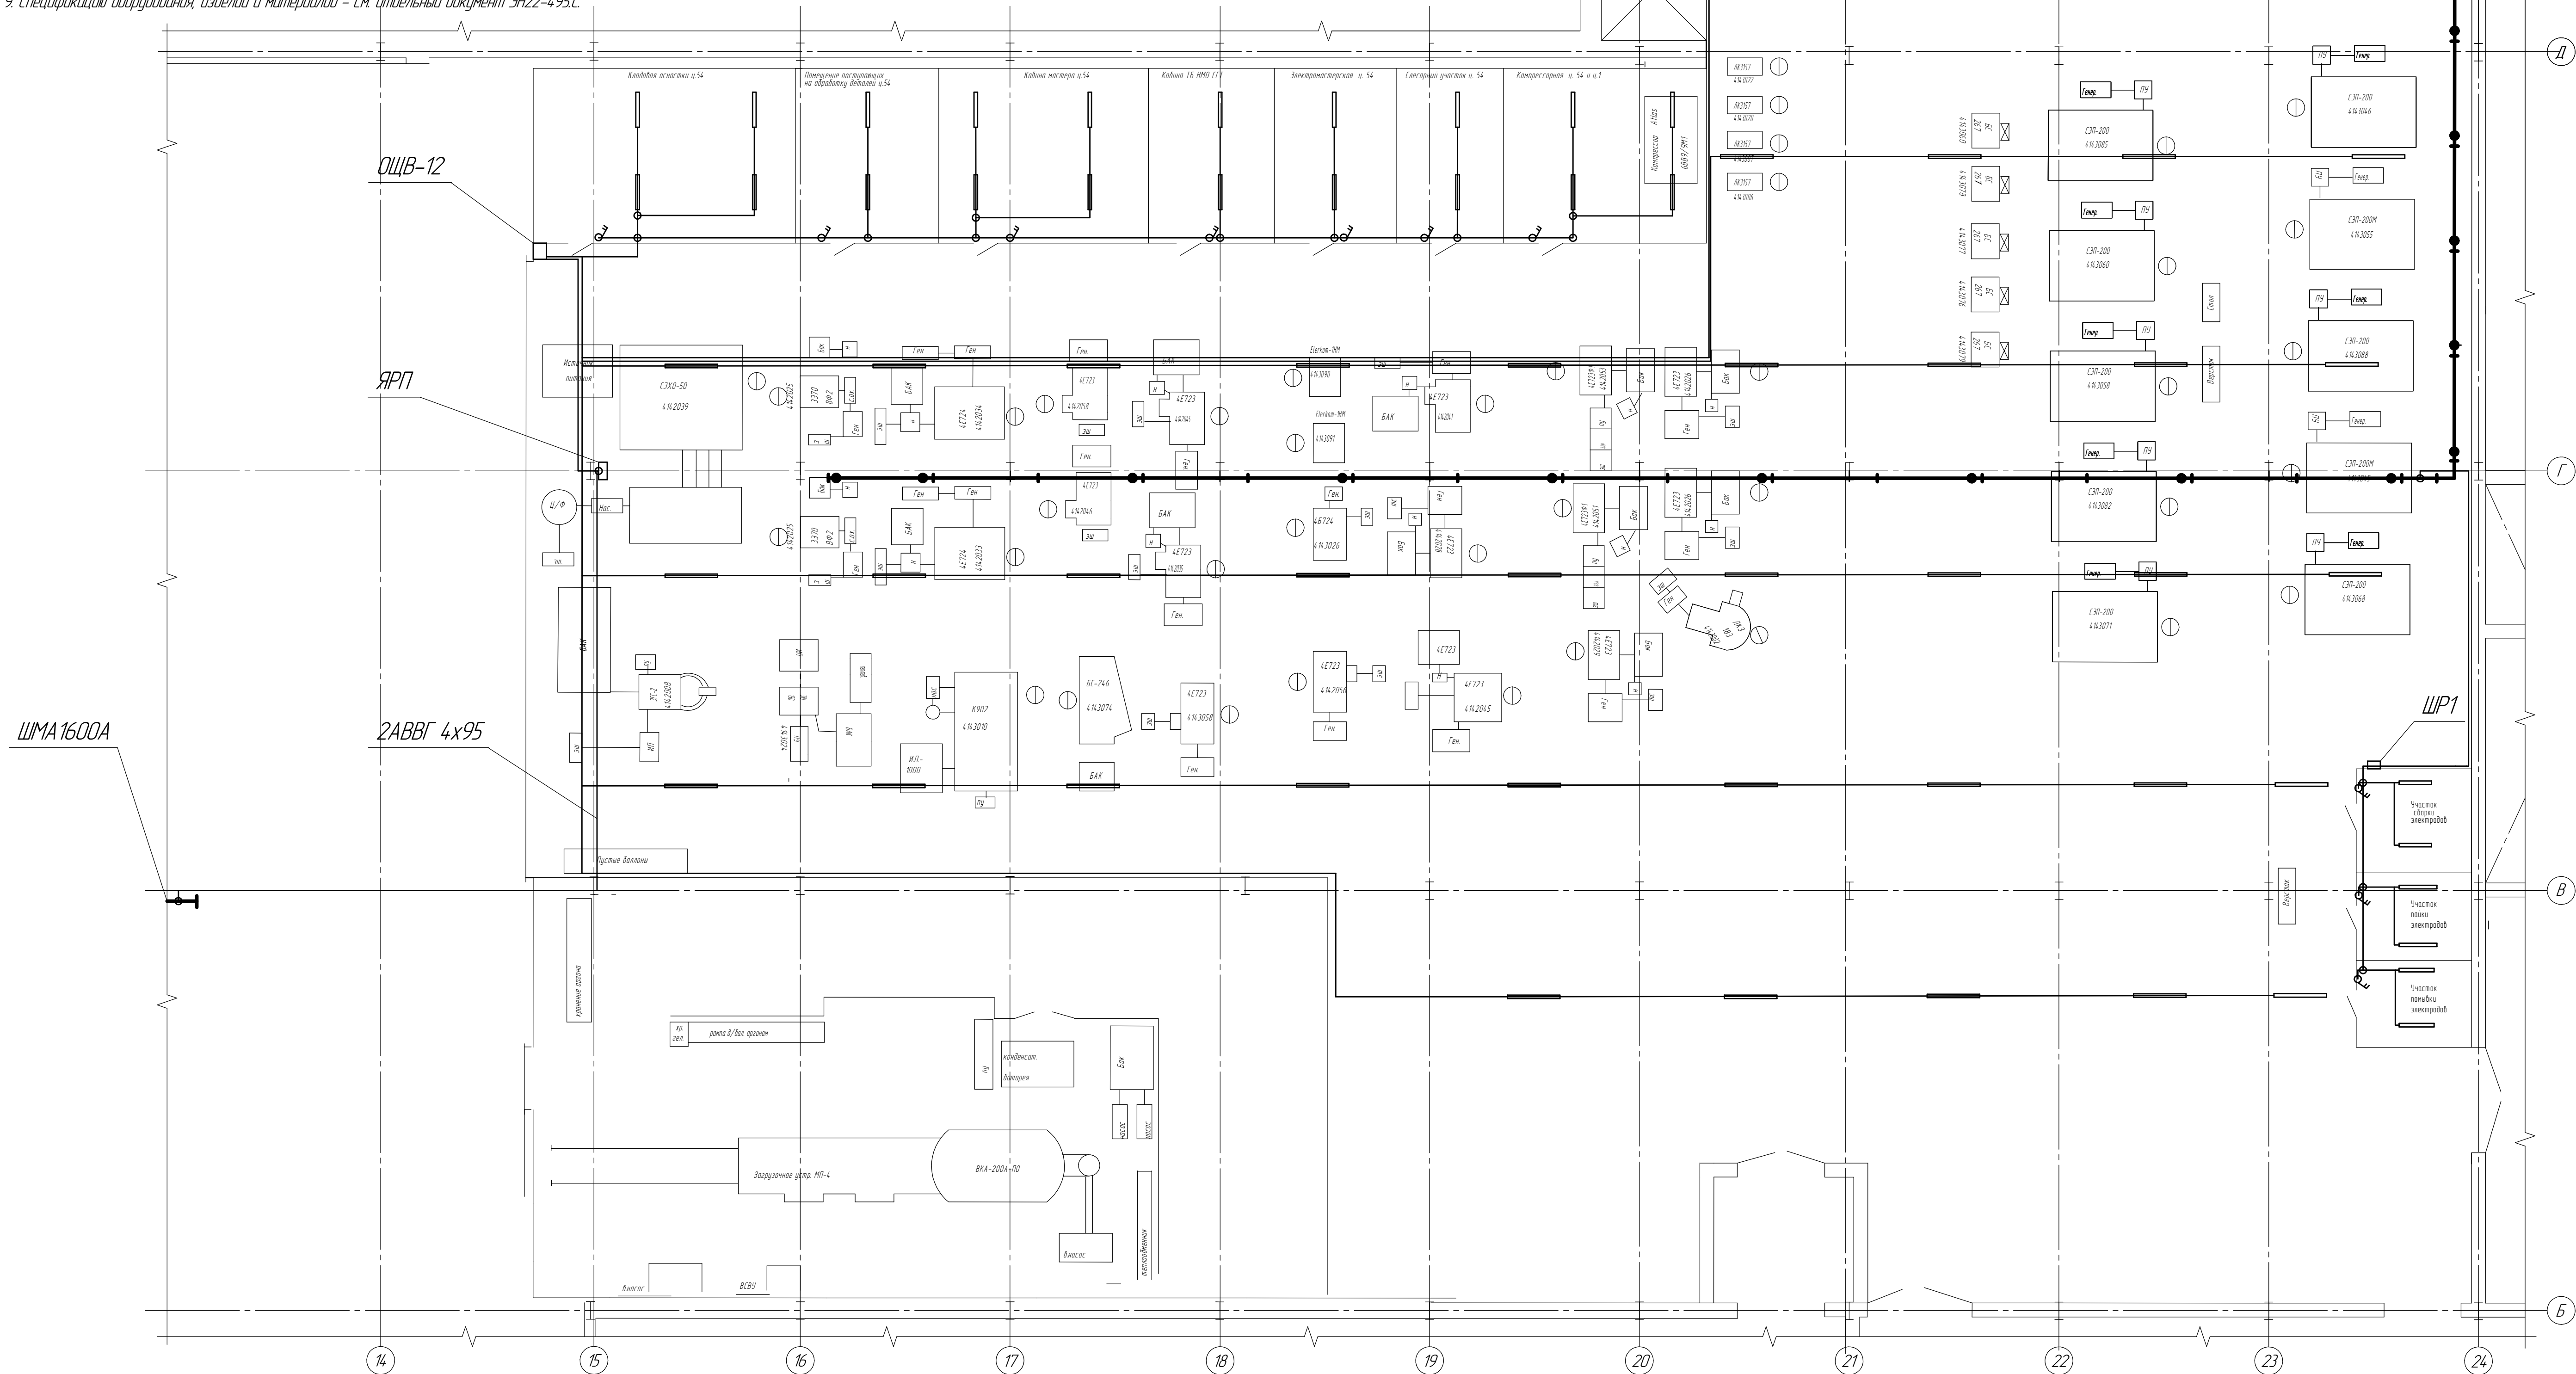


- Примечания
- * – отметки уточнить по месту.
 - Местоположение кабельных пробок и шинопроводов, места установки оборудования могут отличаться от указанных в проекте. Уточнить по месту.
 - Позиции, обозначенные на чертеже, соответствуют спецификации оборудования, изделий и материалов.

Согласовано:

Начальник цеха №54

Частухин О.А.

Схема принципиальная однолинейная

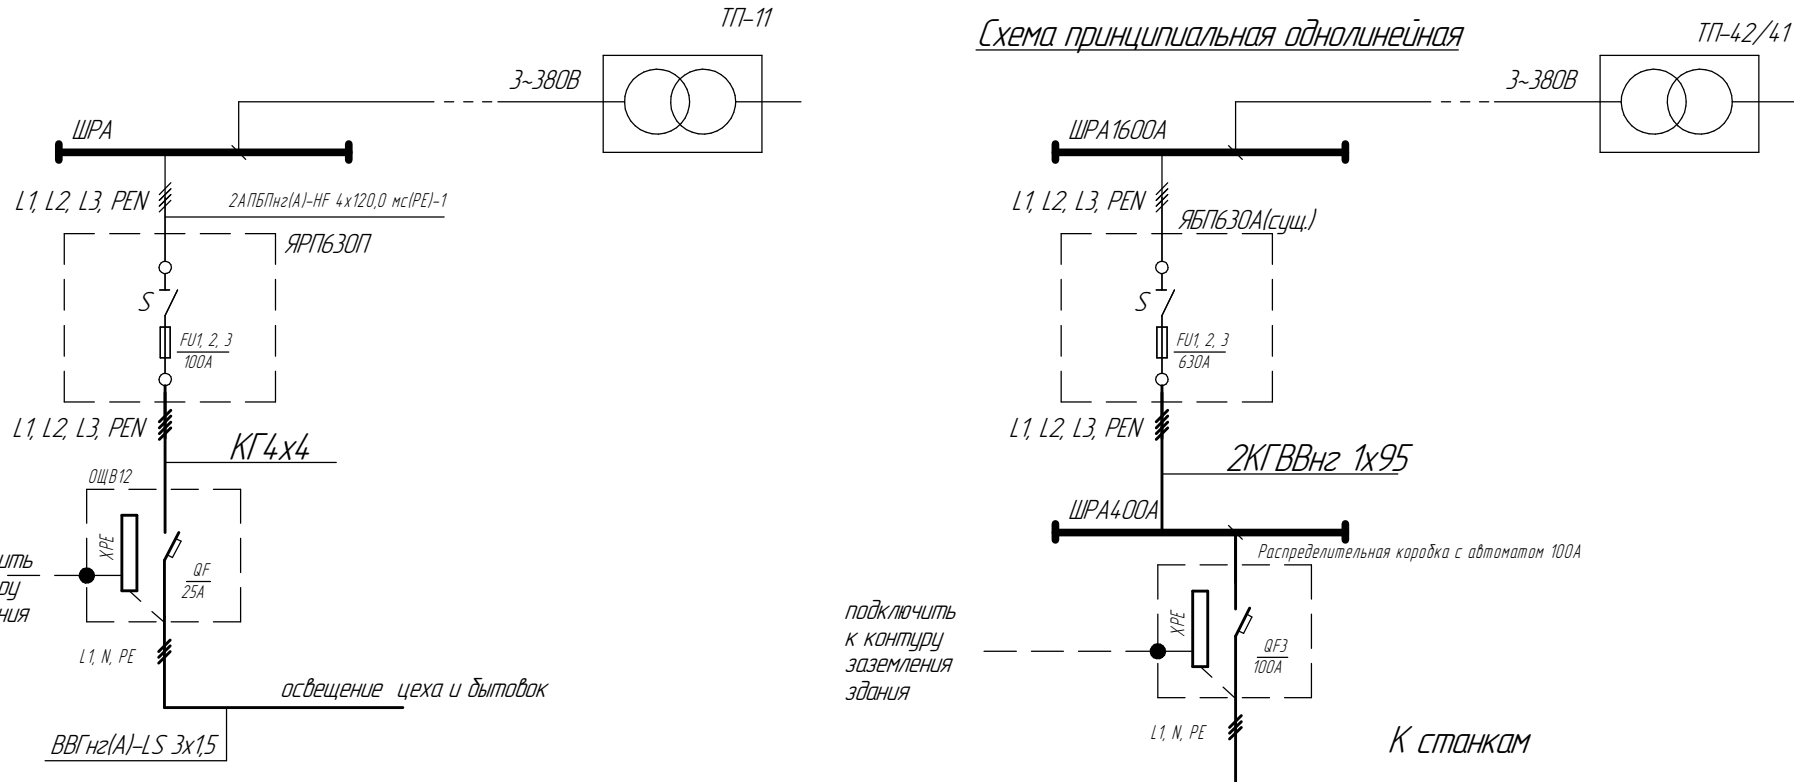

				Цех 54, Корпус 2 Участок ЭХО.ЭФО			№ 0-9105		
				Электроосвещение участка ЭХО.ЭФО			Лист	1	Листов
							Масса		Масштаб
Изм.	Лист	№ докум.	Подп.	Дата				1	3
Разраб.	Волков А.А.								
Проб.	Романов С.А.								
Т.контр.									
И.контр.									
Утв.	Липилин А.А.								
				Полка	Корпус	Цех	ОГЗ		
				2-6	2	54			
				Копирован			Формат А1		