


План на отм. 0.000 (M1:250)

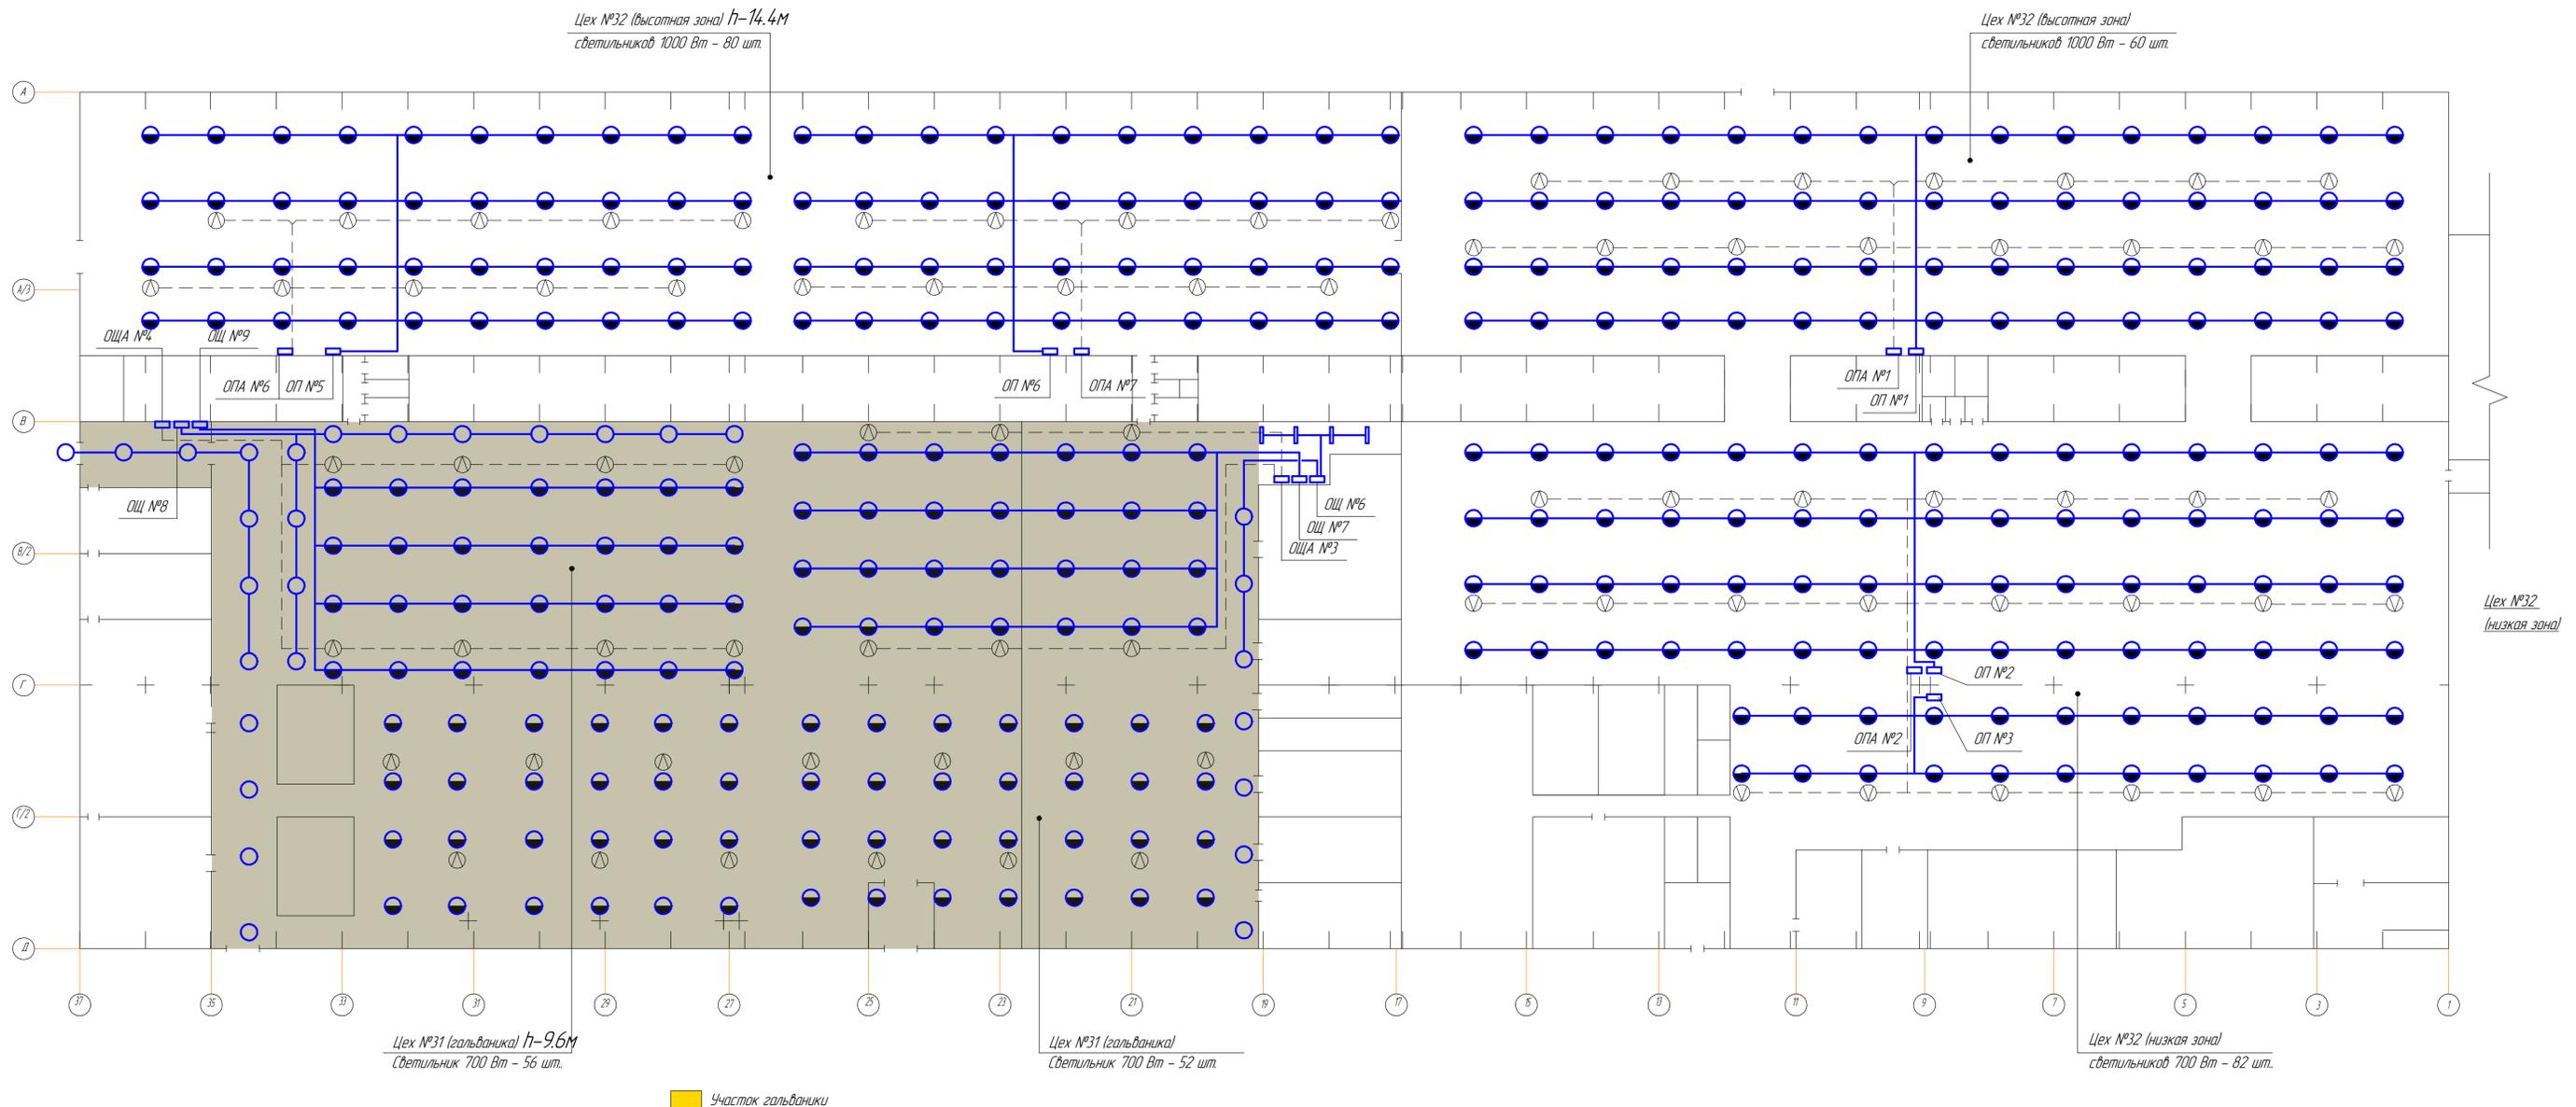

Лист № 1
Лист № 2
Изм.	Лист	№ докум.	Подп.	Дата	Лит.	Масса	Масштаб
Разраб.							1:1
Проб.					Лист	Листов	1
Т.контр.							
Инж.контр.							
Утв.							